


地番	1844-7、1844-21ないし1844-32	地積測量図
土地の所在	山口市芝崎町	

街 区 基 準 点 座 標 リ ス ト			
点 名	標 識	X	Y
30A54	金 属 標	-200630.322	-62650.056
3A041	金 属 鈎	-200529.506	-62698.305
引 照 点 座 標 リ ス ト			
点 名	標 識	X	Y
5001	金 属 鈎	-200706.482	-62609.170
5004	金 属 鈎	-200757.976	-62584.510

1
3

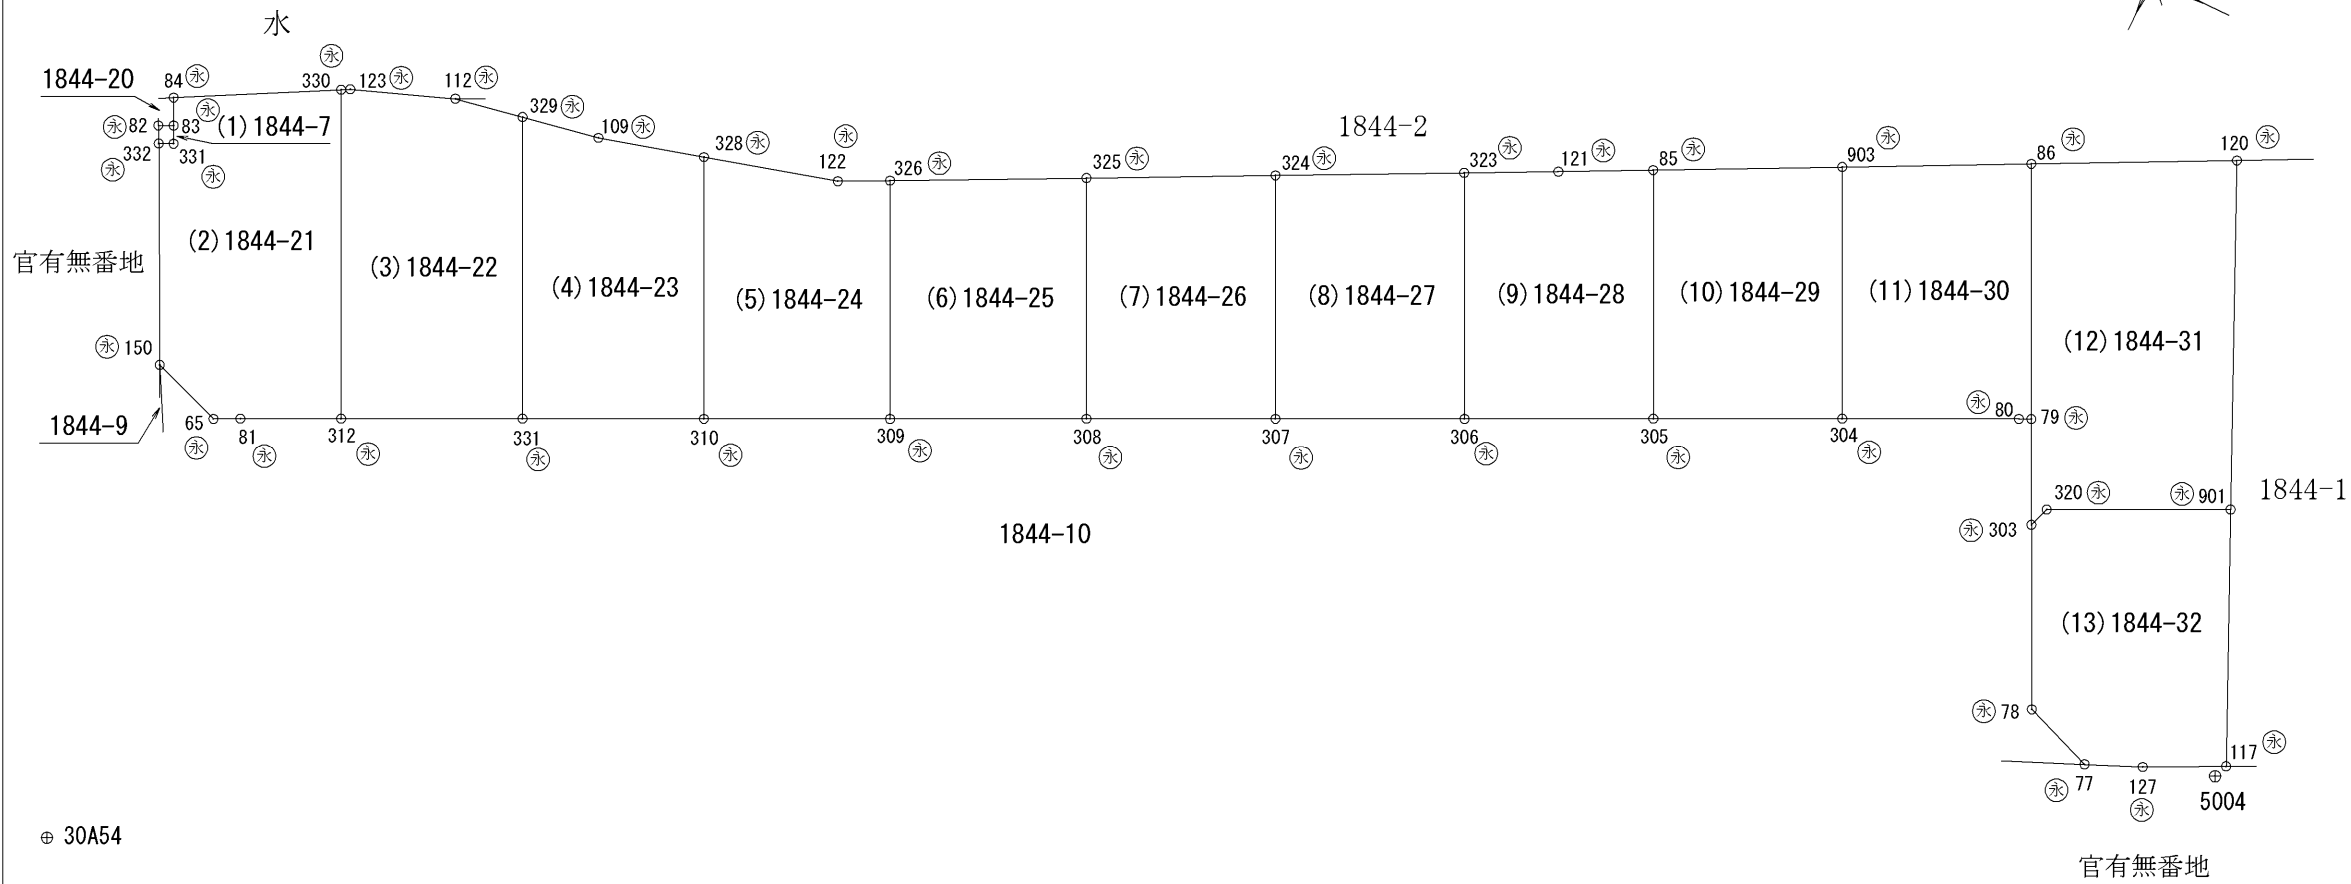

測量年月日	令和6年9月28日
座 標 系	世界測地系Ⅲ系

作 成 者	宇部市寺の前町5番4-2号 土地家屋調査士 白石 龍 二 (令和6年10月2日作成)	申 請 人	株式会社住宅工房	縮尺	1 500
-------	--	-------	----------	----	----------

地番	1844-7、1844-21ないし1844-32	地積測量図
土地の所在	山口市芝崎町	

2

3

地番 1844-7				
測点	標識	X	Y	辺長
82	既設金属プレート	-200616.661	-62604.401	1.192
332	新設金属プレート	-200617.192	-62605.468	0.980
331	新設コンクリート杭	-200618.080	-62605.054	1.194
83	新設金属プレート	-200617.568	-62603.975	1.002
倍面積		2.364095		
面積		1.1820475	地積	1.18 m ²

地番 1844-21				
測点	標識	X	Y	辺長
150	既設金属プレート	-200623.571	-62618.644	5.032
65	既設金属プレート	-200628.311	-62620.334	1.796
81	既設金属プレート	-200629.925	-62619.547	6.660
312	新設金属プレート	-200635.933	-62616.673	21.745
330	新設コンクリート杭	-200626.558	-62597.053	11.102
84	既設コンクリート杭	-200616.776	-62602.303	1.850
83	既設金属プレート	-200617.568	-62603.975	1.194
331	新設コンクリート杭	-200618.080	-62605.054	0.980
332	新設金属プレート	-200617.192	-62605.468	14.639
倍面積		498.413708		
面積		249.2068540	地積	249.20 m ²

地番 1844-22				
測点	標識	X	Y	辺長
312	新設金属プレート	-200635.933	-62616.673	12.001
311	新設金属プレート	-200646.760	-62611.496	19.942
329	新設コンクリート杭	-200638.163	-62593.502	4.615
112	既設コンクリート杭	-200633.622	-62594.327	6.975
123	既設コンクリート杭	-200627.087	-62596.765	0.602
330	新設コンクリート杭	-200626.558	-62597.053	21.745
倍面積		507.451776		
面積		253.7258880	地積	253.72 m ²

地番 1844-23				
測点	標識	X	Y	辺長
311	新設金属プレート	-200646.760	-62611.496	12.000
310	新設金属プレート	-200657.589	-62606.325	17.305
328	新設コンクリート杭	-200650.126	-62590.712	7.092
109	既設コンクリート杭	-200643.283	-62592.576	5.203
329	新設コンクリート杭	-200638.163	-62593.502	19.942
倍面積		443.705140		
面積		221.8525700	地積	221.85 m ²

地番 1844-24				
測点	標識	X	Y	辺長
310	新設金属プレート	-200657.589	-62606.325	12.307
309	新設金属プレート	-200668.696	-62601.024	15.759
326	新設コンクリート杭	-200661.897	-62586.807	3.449
122	新設コンクリート杭	-200658.803	-62588.331	8.998
328	新設コンクリート杭	-200650.126	-62590.712	17.305
倍面積		401.016422		
面積		200.5082110	地積	200.50 m ²

地番 1844-25				
測点	標識	X	Y	辺長
309	新設金属プレート	-200668.696	-62601.024	13.010
308	新設金属プレート	-200680.428	-62595.401	15.921
325	新設コンクリート杭	-200673.558	-62581.038	13.010
326	新設コンクリート杭	-200661.897	-62586.807	15.759
倍面積		412.144594		
面積		206.0722970	地積	206.07 m ²

地番 1844-26				
測点	標識	X	Y	辺長
308	新設金属プレート	-200680.428	-62595.401	12.498
307	新設金属プレート	-200691.705	-62590.012	16.093
324	新設コンクリート杭	-200684.757	-62575.496	12.495
325	新設コンクリート杭	-200673.558	-62581.038	15.921
倍面積		400.064481		
面積		200.0322405	地積	200.03 m ²

作成者	宇部市寺の前町5番4-2号 土地家屋調査士 白石 龍二 (令和6年10月2日作成)	申請人	株式会社住宅工房	縮尺	
-----	---	-----	----------	----	--

地番

1844-27

測点	標識	X	Y	辺長
307	新設金属プレート	-200691.705	-62590.012	12.500
306	新設金属プレート	-200702.984	-62584.624	16.267
323	新設コンクリート杭	-200695.954	-62569.954	12.493
324	新設コンクリート杭	-200684.757	-62575.496	16.093
倍面積		404.382038		
面積	202.1910190	地積	202.19	m ²

地番1844-28

測点	標識	X	Y	辺長
306	新設金属プレート	-200702.984	-62584.624	12.501
305	新設金属プレート	-200714.258	-62579.222	16.442
85	新設金属プレート	-200707.145	-62564.398	6.267
121	新設コンクリート杭	-200701.536	-62567.194	6.227
323	新設コンクリート杭	-200695.954	-62569.954	16.267
倍面積		408.654420		
面積	204.3272100	地積	204.32	m ²

地番1844-29

測点	標識	X	Y	辺長
305	新設金属プレート	-200714.258	-62579.222	12.497
304	新設金属プレート	-200725.530	-62573.826	16.643
903	新設金属プレート	-200718.352	-62558.811	12.522
85	新設金属プレート	-200707.145	-62564.398	16.442
倍面積		413.854467		
面積	206.9272335	地積	206.92	m ²

地番1844-30

測点	標識	X	Y	辺長
304	新設金属プレート	-200725.530	-62573.826	11.688
80	既設金属プレート	-200736.080	-62568.796	0.817
79	既設金属プレート	-200736.822	-62568.454	16.873
86	新設金属プレート	-200729.549	-62553.229	12.511
903	新設金属プレート	-200718.352	-62558.811	16.643
倍面積		419.057647		
面積	209.5288235	地積	209.52	m ²

地番

1844-31

測点	標識	X	Y	辺長
303	新設金属プレート	-200739.856	-62574.778	1.424
320	新設コンクリート杭	-200740.334	-62573.437	12.169
901	新設コンクリート杭	-200751.311	-62568.184	23.107
120	新設コンクリート杭	-200741.721	-62547.161	13.601
86	新設金属プレート	-200729.549	-62553.229	16.873
79	既設金属プレート	-200736.822	-62568.454	7.014
倍面積		616.881204		
面積	308.4406020	地積	308.44	m ²

地番1844-32

測点	標識	X	Y	辺長
77	既設金属プレート	-200749.838	-62587.526	3.870
127	既設コンクリート杭	-200753.403	-62586.019	5.500
117	既設コンクリート杭	-200758.347	-62583.609	16.954
901	新設コンクリート杭	-200751.311	-62568.184	12.169
320	新設コンクリート杭	-200740.334	-62573.437	1.424
303	新設金属プレート	-200739.856	-62574.778	12.180
78	既設金属プレート	-200745.131	-62585.757	5.028
倍面積		426.357928		
面積	213.1789640	地積	213.17	m ²

*公式 $A = 1/2 \sum (X_2 - X_1)(Y_1 + Y_2)$

総計2677.1739600 m²

作成者

宇部市寺の前町5番4-2号
土地家屋調査士 白石 龍二
(令和6年10月2日作成)

申請人

株式会社住宅工房

縮尺