登記年月日：令和8年2月26日

地番	5466-1、5466-3ないし5466-9
土地の所在	宇部市大字東岐波字小沢浴

地積測量図

1/3

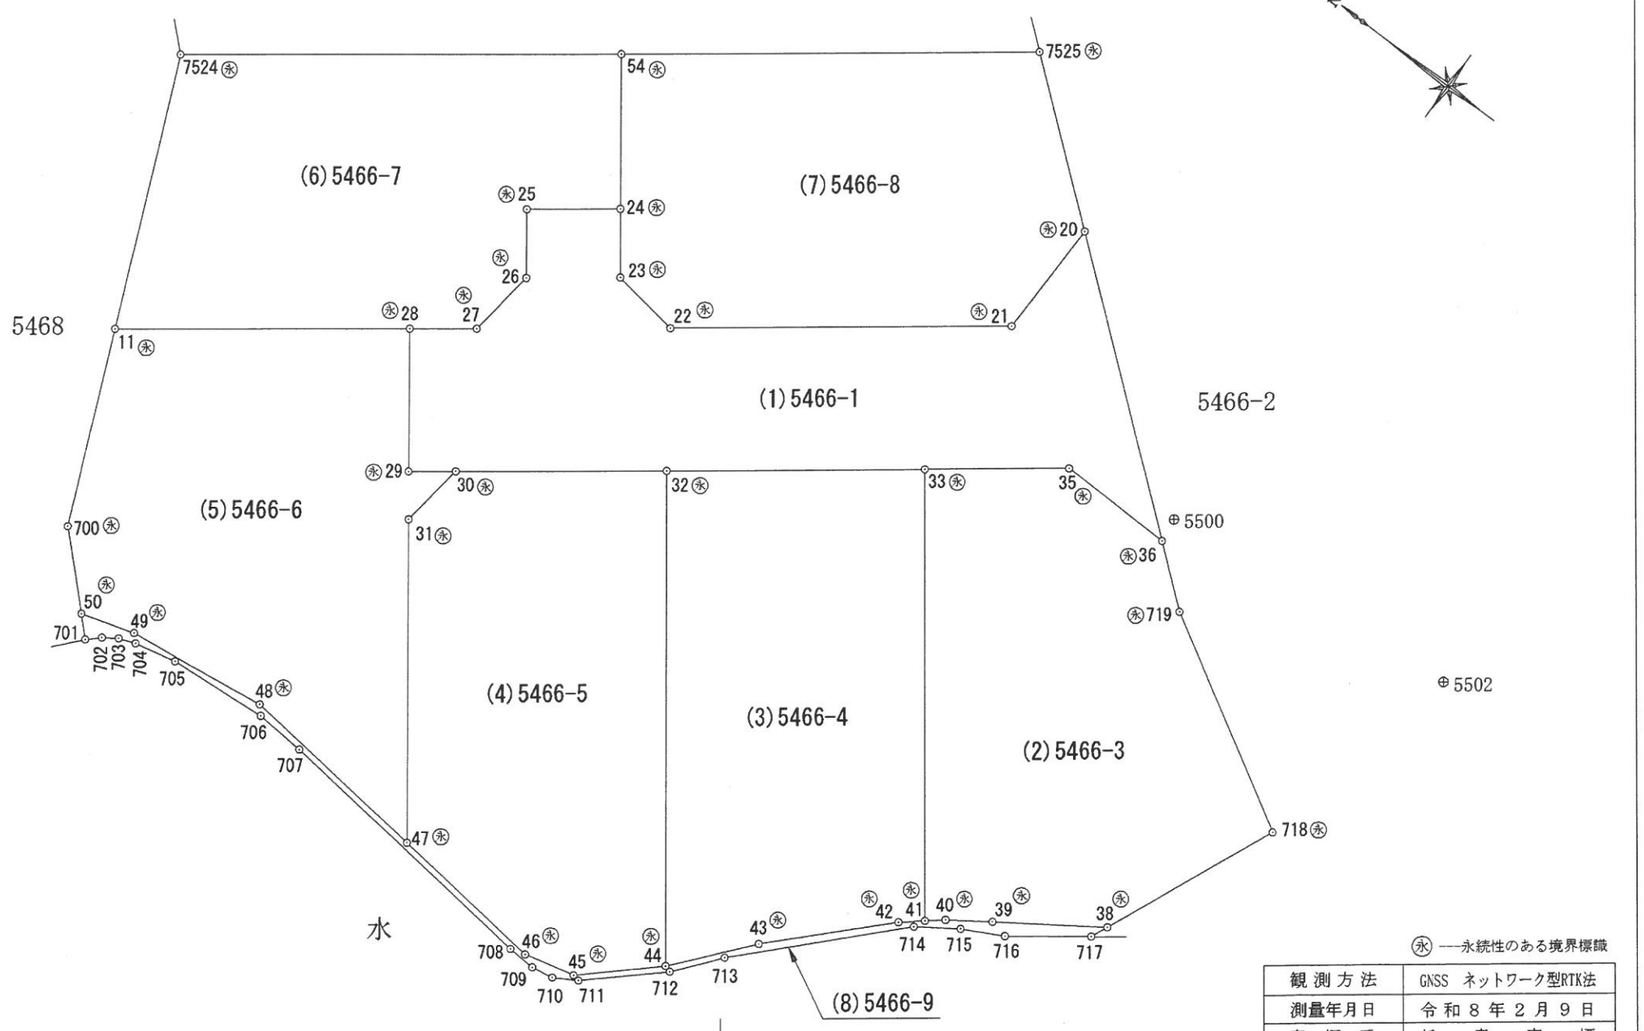

永 ―永続性のある境界標識

観測方法	GNSS ネットワーク型RTK法
測量年月日	令和8年2月9日
座標系	任意座標

作成者	宇部市寺の前町5番4－2号 土地家屋調査士　白石龍二 （令和　8年　2月16日作成）	申請人	株式会社住宅工房	縮尺	1／250

表示年月日：2026／03／03

地番	５４６６－１、 ５４６６－３ないし５４６６－９
土地の所在	宇部市大字東岐波字小沢浴

地積測量図

基準点座標リスト			
点名	標識	X	Y
5500		-224302.794	-76251.982
5502		-224316.144	-76250.596

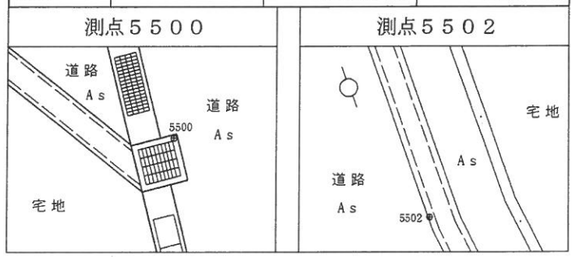

地番　５４６６－１

測点	標識	X	Y	辺長
20	新設金属プレート	-224292.449	-76244.571	5.005
21	新設金属プレート	-224292.371	-76249.575	14.603
22	新設金属プレート	-224280.699	-76258.351	3.010
23	新設金属プレート	-224277.720	-76257.921	2.881
24	新設金属プレート	-224275.982	-76255.623	4.006
25	新設金属プレート	-224272.784	-76258.035	2.877
26	新設金属プレート	-224274.509	-76260.338	3.011
27	新設金属プレート	-224274.096	-76263.321	2.874
28	新設金属プレート	-224271.796	-76265.044	6.005
29	新設金属プレート	-224275.389	-76269.856	2.022
30	新設金属プレート	-224277.001	-76268.636	8.997
32	新設金属プレート	-224284.195	-76263.233	11.005
33	新設金属プレート	-224292.988	-76256.616	6.148
35	新設金属プレート	-224297.904	-76252.924	5.011
36	新設金属プレート	-224302.914	-76253.018	13.449

倍面積　442.076876
面積　221.0384380　地積　221.03 ㎡

地番　５４６６－３

測点	標識	X	Y	辺長
33	新設金属プレート	-224292.988	-76256.616	18.948
41	新設金属プレート	-224304.370	-76271.764	0.884
40	新設金属プレート	-224305.055	-76271.205	2.019
39	新設金属プレート	-224306.723	-76270.068	4.835
38	新設金属プレート	-224310.745	-76267.384	8.082
718	新設金属プレート	-224314.027	-76259.998	10.074
719	新設金属プレート	-224305.308	-76254.952	3.078
36	新設金属プレート	-224302.914	-76253.018	5.011
35	新設金属プレート	-224297.904	-76252.924	6.148

倍面積　435.700667
面積　217.8503335　地積　217.85 ㎡

地番　５４６６－４

測点	標識	X	Y	辺長
32	新設金属プレート	-224284.195	-76263.233	20.769
44	新設金属プレート	-224296.673	-76279.836	4.052
43	新設金属プレート	-224299.282	-76276.736	6.003
42	新設金属プレート	-224303.509	-76272.474	1.116
41	新設金属プレート	-224304.370	-76271.764	18.948
33	新設金属プレート	-224292.988	-76256.616	11.005

倍面積　433.557501
面積　216.7787505　地積　216.77 ㎡

地番　５４６６－５

測点	標識	X	Y	辺長
30	新設金属プレート	-224277.001	-76268.636	2.845
31	新設コンクリート杭	-224276.609	-76271.454	13.557
47	新設金属プレート	-224284.751	-76282.294	6.898
46	新設金属プレート	-224291.613	-76283.001	2.243
45	新設金属プレート	-224293.790	-76282.460	3.898
44	新設金属プレート	-224296.673	-76279.836	20.769
32	新設金属プレート	-224284.195	-76263.233	8.997

倍面積　425.382623
面積　212.6913115　地積　212.69 ㎡

作成者	宇部市寺の前町５番４－２号 土地家屋調査士　白　石　龍　二 （令和　８年　２月　１６日作成）	申請人	株式会社住宅工房	縮尺	

地番	5466-1、5466-3ないし5466-9
土地の所在	宇部市大字東岐波字小沢浴

地積測量図

地番　5466－6

測点	標識	X	Y	辺長
11	新設コンクリート杭	-224261.753	-76272.593	8.525
700	新設コンクリート杭	-224265.172	-76280.402	3.725
50	新設金属プレート	-224267.871	-76282.970	2.413
49	新設金属プレート	-224270.176	-76282.255	6.132
48	新設金属プレート	-224276.252	-76281.428	8.543
47	新設金属プレート	-224284.751	-76282.294	13.557
31	新設コンクリート杭	-224276.609	-76271.454	2.845
30	新設金属プレート	-224277.001	-76268.636	2.022
29	新設金属プレート	-224275.389	-76269.856	6.005
28	新設金属プレート	-224271.796	-76265.044	12.564

倍面積　443.751613
面　積　221.8758065　地積　221.87 ㎡

地番　5466－7

測点	標識	X	Y	辺長
7524	新設コンクリート杭	-224257.011	-76261.762	11.824
11	新設コンクリート杭	-224261.753	-76272.593	12.564
28	新設金属プレート	-224271.796	-76265.044	2.874
27	新設金属プレート	-224274.096	-76263.321	3.011
26	新設金属プレート	-224274.509	-76260.338	2.877
25	新設金属プレート	-224272.784	-76258.035	4.006
24	新設金属プレート	-224275.982	-76255.623	6.489
54	新設コンクリート杭	-224272.090	-76250.431	18.862

倍面積　420.474912
面　積　210.2374560　地積　210.23 ㎡

地番　5466－8

測点	標識	X	Y	辺長
54	新設コンクリート杭	-224272.090	-76250.431	6.489
24	新設金属プレート	-224275.982	-76255.623	2.881
23	新設金属プレート	-224277.720	-76257.921	3.010
22	新設金属プレート	-224280.699	-76258.351	14.603
21	新設金属プレート	-224292.371	-76249.575	5.005
20	新設金属プレート	-224292.449	-76244.571	7.787
7525	新設金属プレート	-224286.391	-76239.678	17.893

倍面積　424.502337
面　積　212.2511685　地積　212.25 ㎡

地番　5466－9

測点	標識	X	Y	辺長
38	新設金属プレート	-224310.745	-76267.384	4.835
39	新設金属プレート	-224306.723	-76270.068	2.019
40	新設金属プレート	-224305.055	-76271.205	0.884
41	新設金属プレート	-224304.370	-76271.764	1.116
42	新設金属プレート	-224303.509	-76272.474	6.003
43	新設金属プレート	-224299.282	-76276.736	4.052
44	新設金属プレート	-224296.673	-76279.836	3.898
45	新設金属プレート	-224293.790	-76282.460	2.243
46	新設金属プレート	-224291.613	-76283.001	6.898
47	新設金属プレート	-224284.751	-76282.294	8.543
48	新設金属プレート	-224276.252	-76281.428	6.132
49	新設金属プレート	-224270.176	-76282.255	2.413
50	新設金属プレート	-224267.871	-76282.970	1.095
701	新設金属鋲	-224268.661	-76283.728	0.712
702	新設金属鋲	-224269.179	-76283.239	0.729
703	新設金属鋲	-224269.784	-76282.832	0.753
704	新設金属鋲	-224270.487	-76282.561	1.866
705	新設金属鋲	-224272.304	-76282.137	4.287
706	新設金属鋲	-224276.577	-76281.787	2.160
707	新設金属鋲	-224278.732	-76281.940	12.310
708	新設金属鋲	-224290.979	-76283.186	1.201
709	新設金属鋲	-224292.178	-76283.253	0.951
710	新設金属鋲	-224293.114	-76283.086	1.126
711	新設金属鋲	-224294.087	-76282.519	3.870
712	新設金属鋲	-224296.955	-76279.921	2.406
713	新設金属鋲	-224298.478	-76278.058	8.130
714	新設金属鋲	-224304.148	-76272.232	1.989
715	新設金属鋲	-224305.798	-76271.121	1.934
716	新設金属鋲	-224307.515	-76270.230	3.616
717	既設金属鋲	-224310.433	-76268.095	0.776

倍面積　30.881292
面　積　15.4406460　地積　15.44 ㎡

＊公　式　A＝1／2Σ（X2－X1）（Y1＋Y2）

総計　1528.1639105 ㎡

作成者	宇部市寺の前町5番4－2号 土地家屋調査士　白　石　龍　二 （令和　8年　2月16日作成）	申請人	株式会社住宅工房	縮尺	